Fotele kinowe
http://www.sport-seating.pl
- Fotel VIP JAN lub Fotel VIP Centurion
- wymiary : moduł 510-580,
  wysokość 750-1250,
  głębokość po złożeniu 360-550

Ramowy ekran projekcyjny do instalacji stałych - wymiary max 4000x2500mm
- wysokość od posadzki - 800mm

Zabudowa akustyczna

Szafa w zabudowie

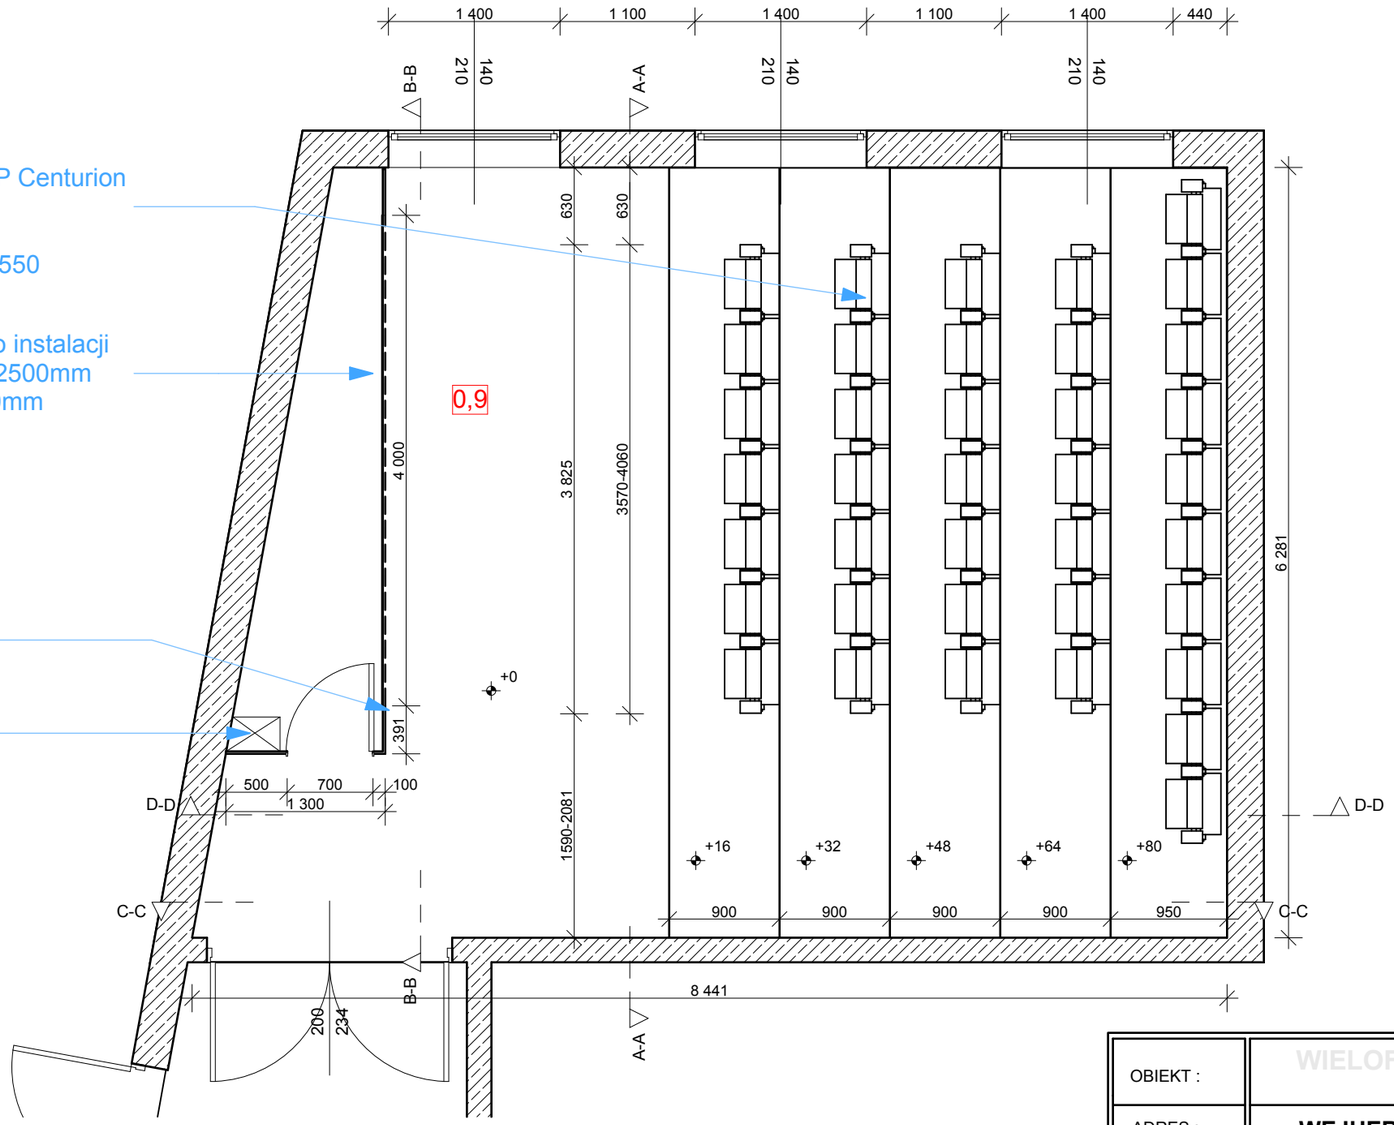

OBIEKT :	WIELOFUNKCYJNE CENTRUM KULTURY W WEJHEROWIE
ADRES :	**WEJHEROWO UL.SOBIESKIEGO / HALLERA**
INWESTOR :	**GMINA MIASTO WEJHEROWO PL. J. WEJHERA**

jednostka projektowa - konsorcjum

BIURO INŻYNIERSKIE sp.z o.o
ul.Domańskiego 40, 45 - 819 O P O L E
tel/.0 77 451 55 31, fax .0 77 45 15 532
kom.0602 627790, biopole@onet.pl

Autorska Pracownia Projektowa
ARCH - STUDIO
ul. Kołłątaja 11/ 63 , 45 - 064 O P O L E
tel/fax.0 77 456 59 11, kom.0604 459 611
arch-studio@list.pl,www.arch-studio.net.pl

FAZA PROJEKTU :	Projekt wykonawczy	branża Architektura wnętrz
NAZWA RYSUNKU:	MAŁA SALA KINOWA - RZUT ARANŻACYJNY - RZUT PIWNIC	data opr. 06.2012

	imię i nazwisko	nr uprawnień	podpis
GŁ. PROJEKTANT	arch. Maria Gajda-Kucharz	Nr upr.241/83/Op	
PROJ. ARCHITEKT:	arch. Jadwiga Bartnik	Nr upr.59/88/Op	
SPRA. ARCHITEKT:			
OPRACOWAŁA :	mgr inż. Katarzyna Łuczaj		

rewizja 1

nr rysunku **1**

skala *1:50*