
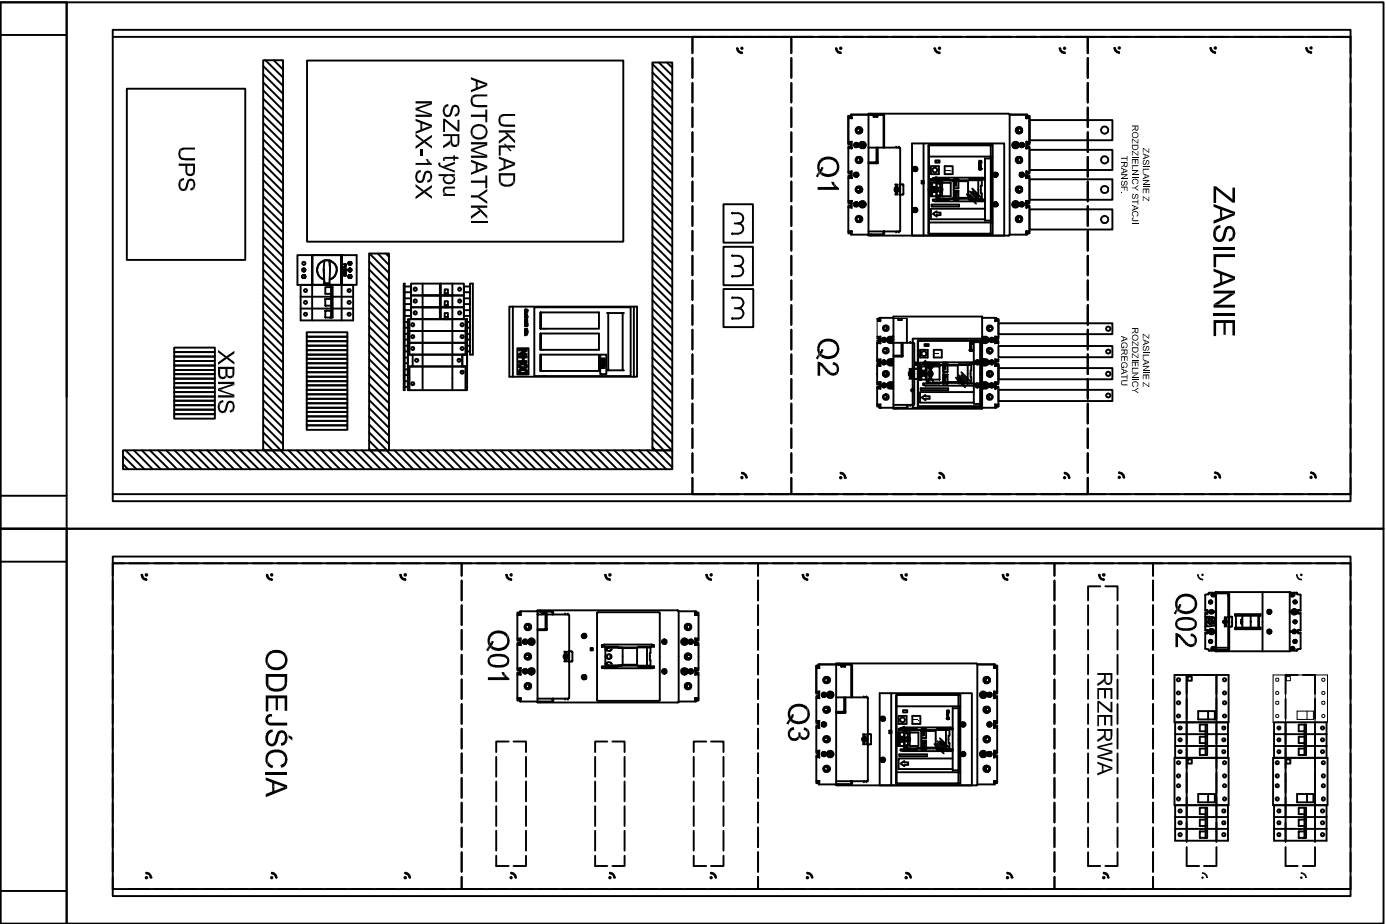


RG1

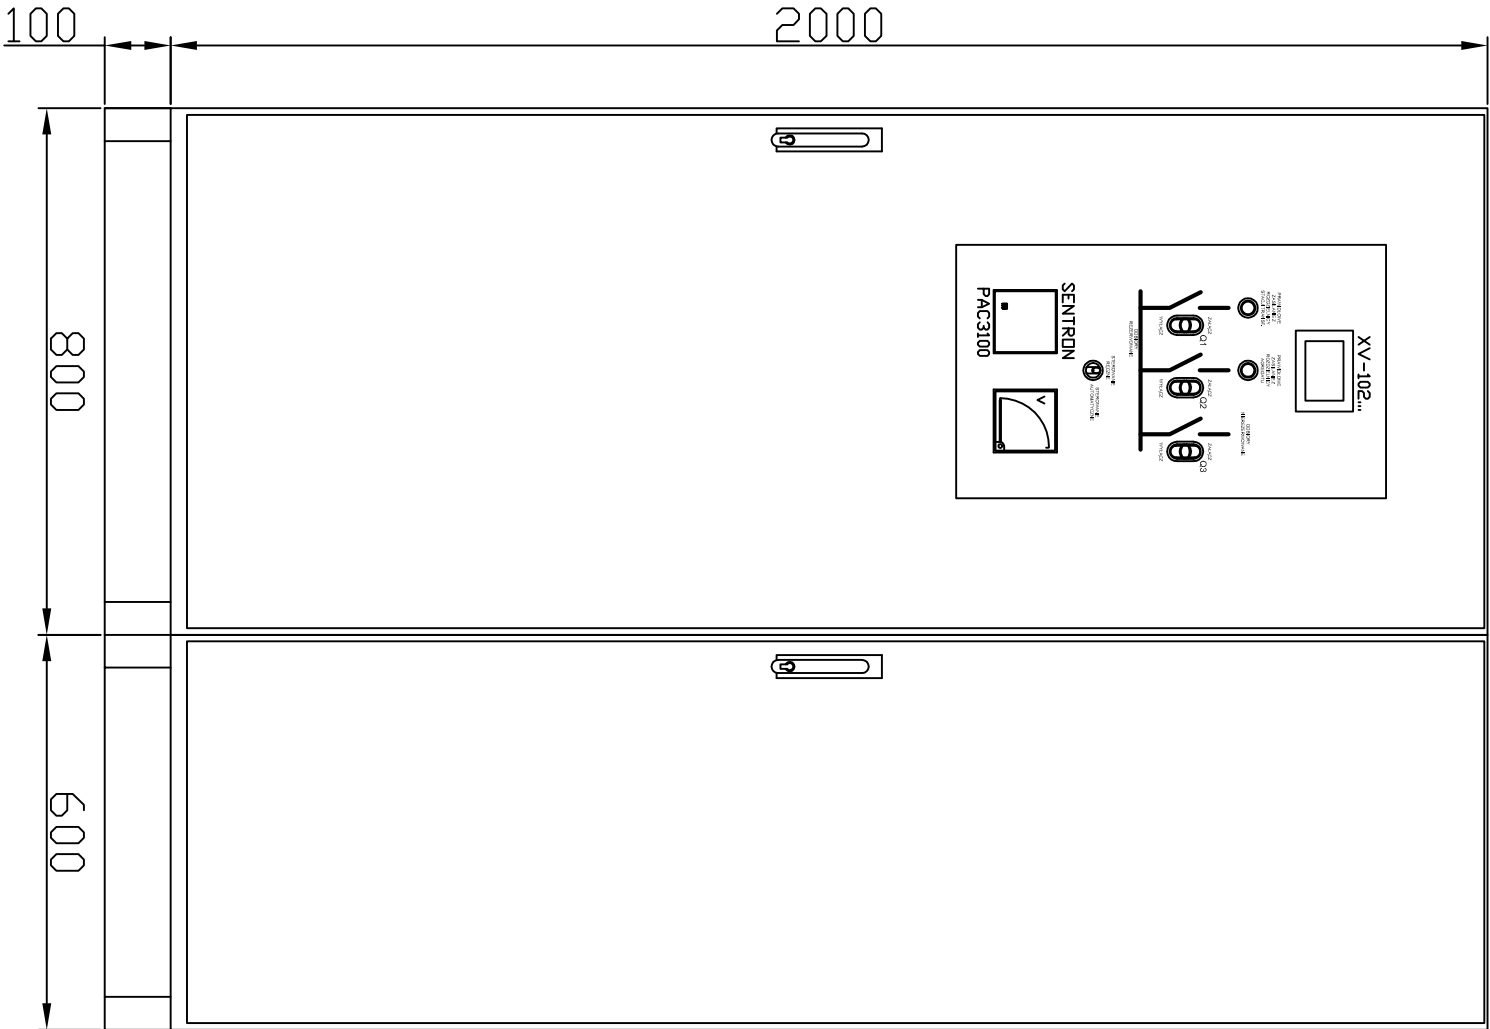



Głębokość 600mm

Przepusty dławicowe typu PG

Typ: HABER-ms/1- I klasa izolacji
Stopień szczelności: IP54
Kolor obudowy: RAL 7032
Zasilanie: góra
Odejścia: dół
Zamek: RS300 z wkładką D5
Głębokość: 600mm

		HULANICKI BEDNAREK Spółka z o.o.		22-100 Chełm, ul. Wyszynskiego 2B tel. (0-prefix-82) 564-07-11 do 13, fax.: 565-39-85 http://www.hulanicki-bednarek.com.pl	
Dpracował		D.Bas		D. Bas	
Sprawdził		G.Aponiuk			
Norma		PN-EN-60439-1		Numer zlec. 0582.11/08/2011	
Data		2011.08.10		Zleceńodawca: Security System Integration S.A.	
Temat: Rozdzielnica RG1		Dłekt: FILHARMONIA KASZUBSKA		Strona: 1	

RG2

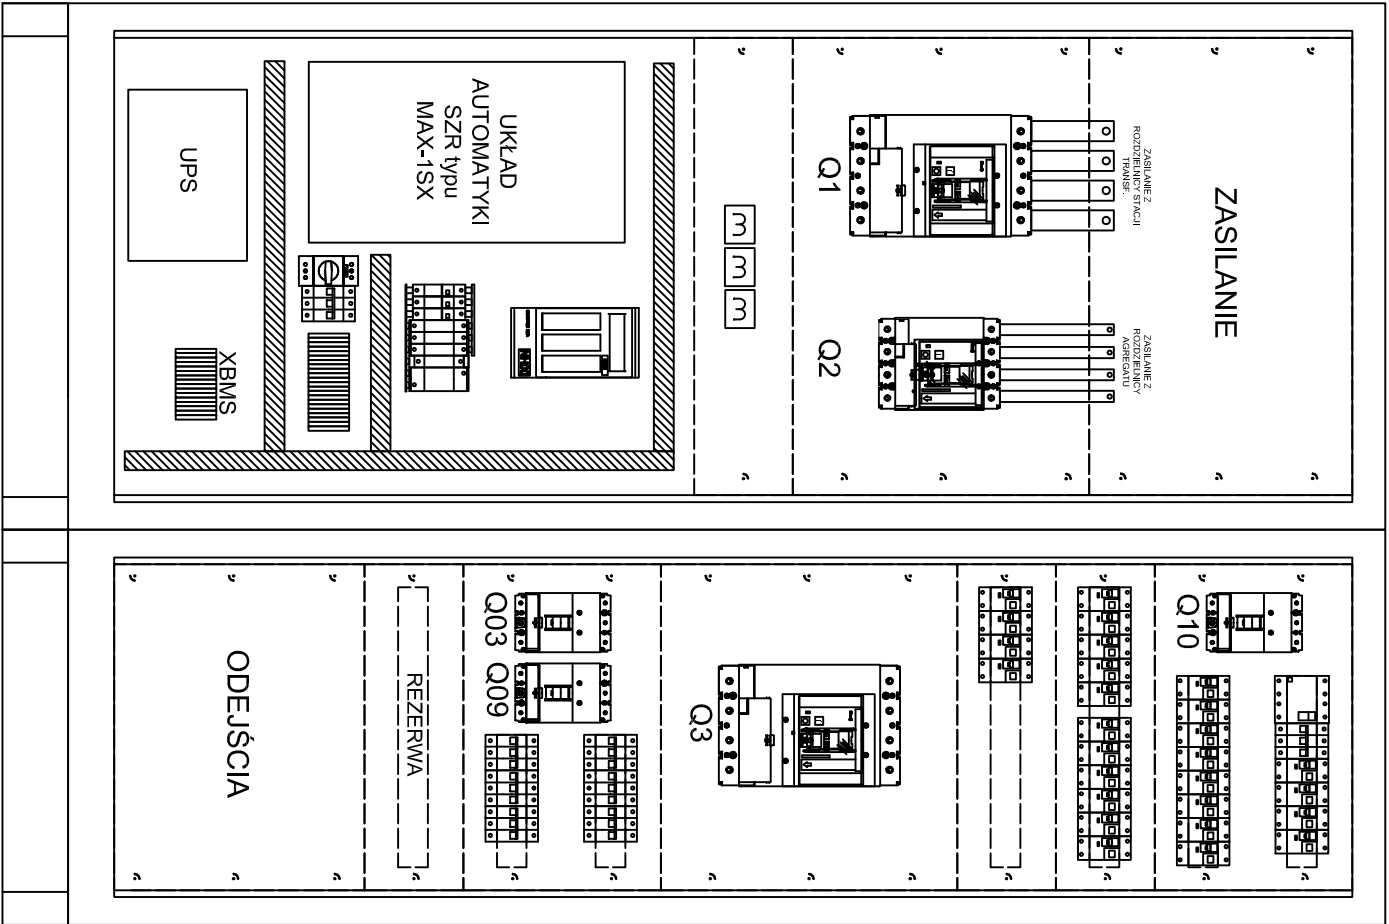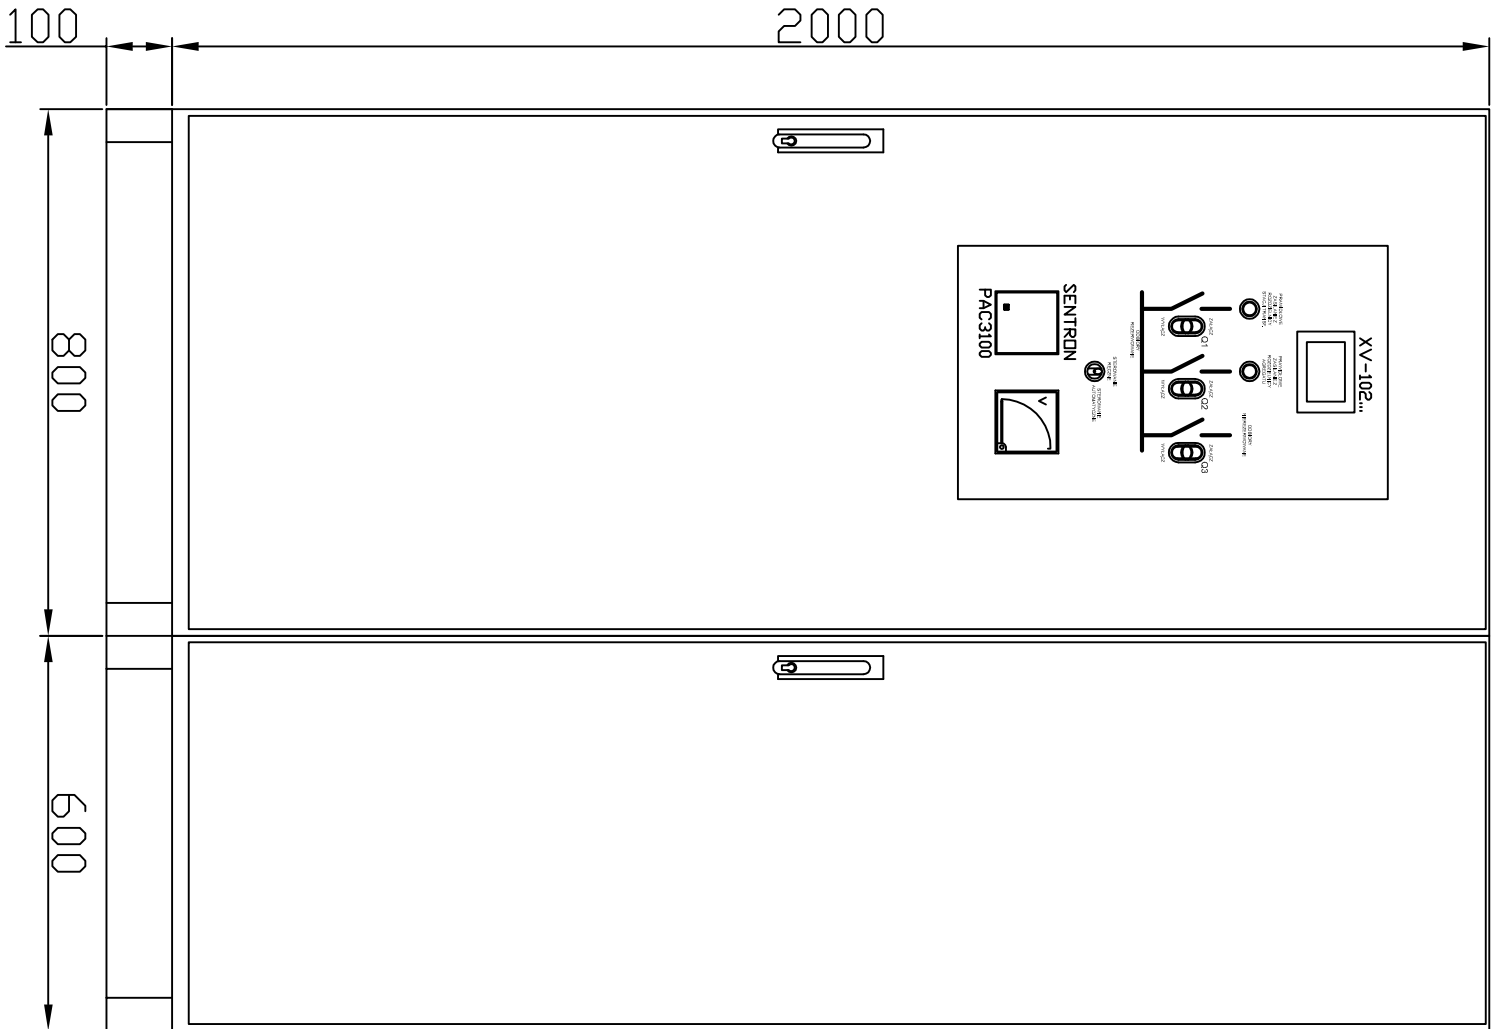



Głębokość 600mm

Przepusty dławicowe typu PG

Typ: HABER-ms/1- I klasa izolacji
Stopień szczelności: IP54
Kolor obudowy: RAL 7032
Zasilanie: góra
Odejścia: dół
Zamek: RS300 z wkładką D5
Głębokość: 600mm

<div><div><div>HABER</div><div></div></div><div><div>22-100 Chełm, ul. Wyszynskiego 2B tel. (0-prefix-82) 564-07-11 do 13, fax.: 565-39-85 http://www.hulanicki-bednarek.com.pl</div></div></div>		<div><div><div>HULANICKI BEDNAREK</div><div>Spółka z o.o</div></div></div>		<div><div><div>Opracował D.Bas</div><div>Sprawdził G.Aponiuk</div></div></div>		<div><div><div>D. Bas</div><div><i>Aponiuk</i></div></div></div>		<div><div><div>Data 2011.08.10</div><div>Numer zlec. 0582.12/08/2011</div></div></div>		<div><div><div>Zleceńodawca: Security System Integration S.A.</div><div>Temat: Rozdzielnica RG2</div></div></div>		<div><div><div>Strona: 1</div></div></div>	
---	--	----------------------------------------------------------------------------	--	--------------------------------------------------------------------------------	--	------------------------------------------------------------------	--	----------------------------------------------------------------------------------------	--	---	--	--------------------------------------------	--

RG3

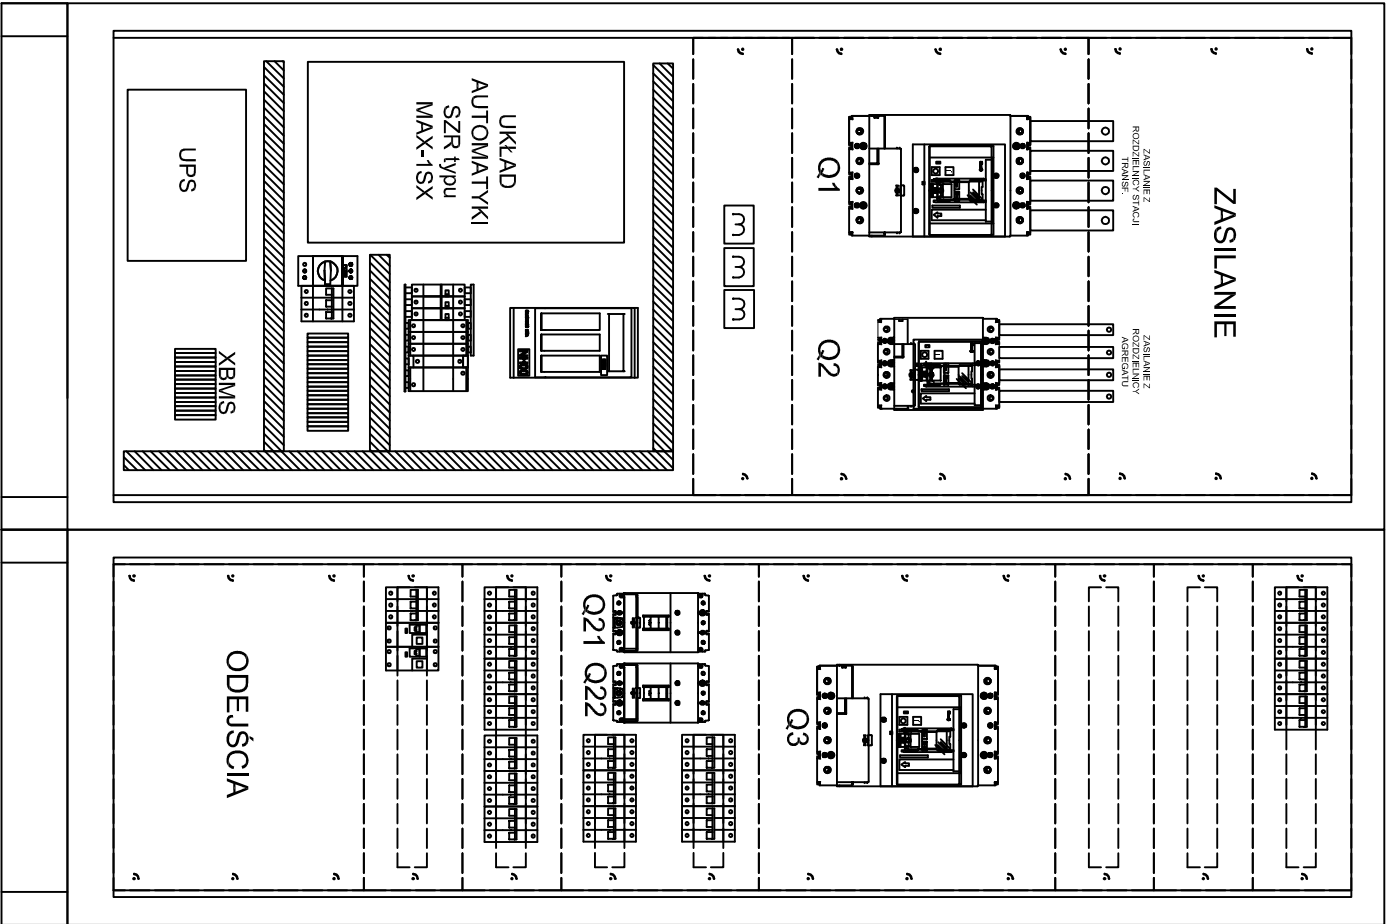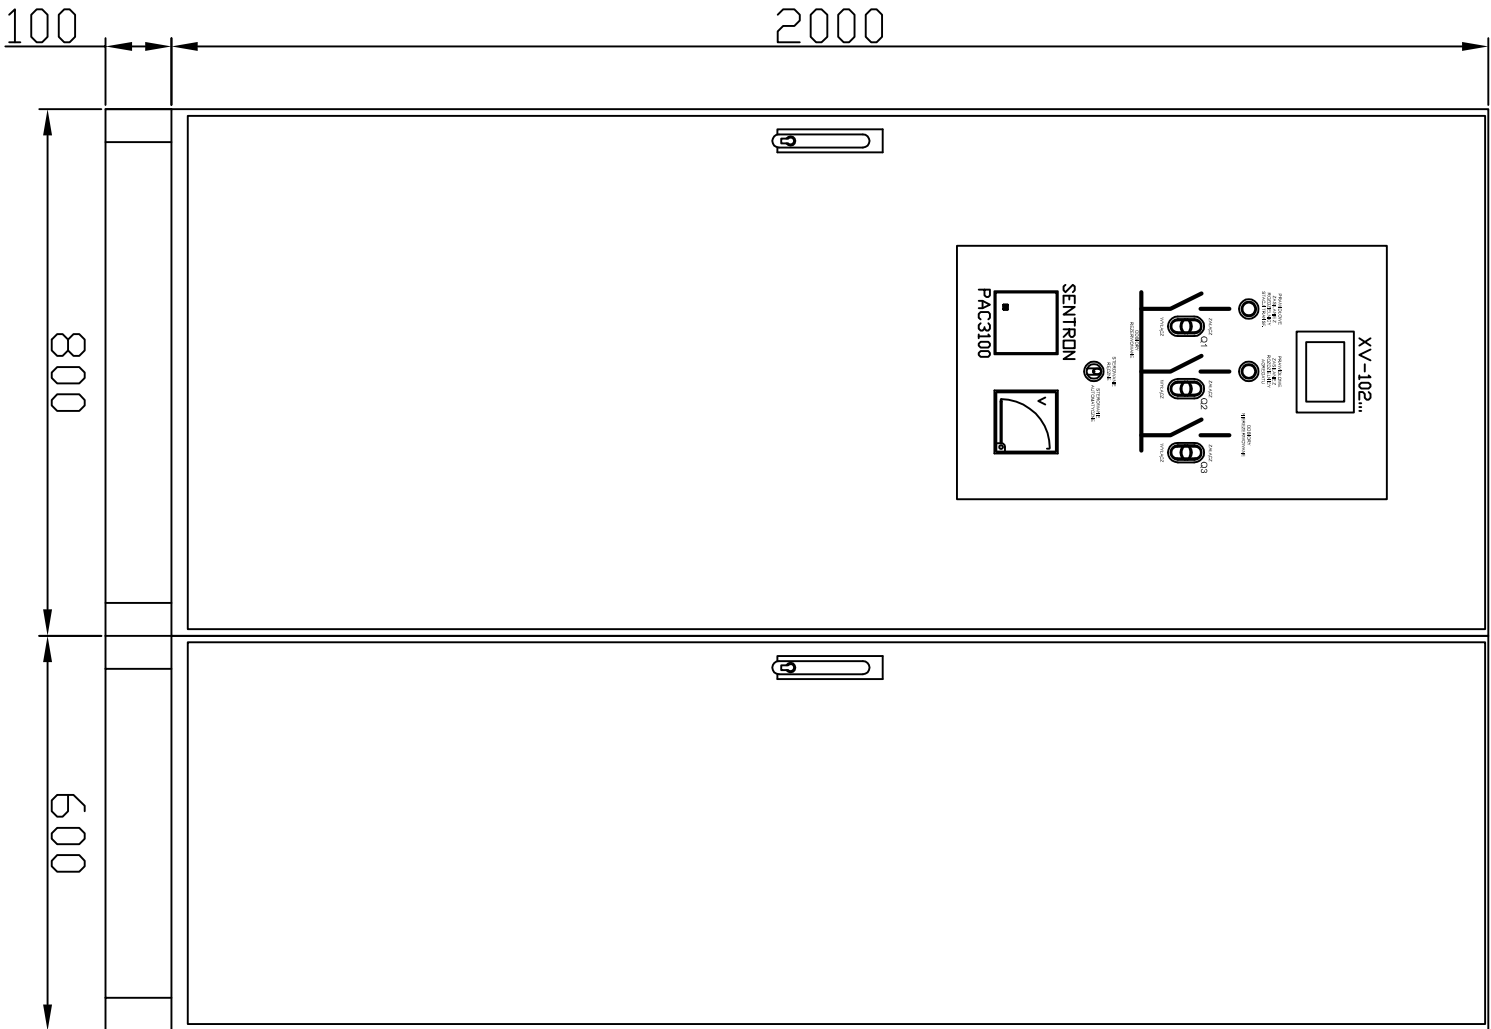



Głębokość 600mm

Przepusty dławicowe typu PG

Typ: HABER-ms/1- I klasa izolacji
Stopień szczelności: IP54
Kolor obudowy: RAL 7032
Zasilanie: góra
Odejścia: dół
Zamek: RS300 z wkładką D5
Głębokość: 600mm

<div><div>HABER</div><div>22-100 Chełm, ul. Wyszynskiego 2B tel. (0-prefix-82) 564-07-11 do 13, fax.: 565-39-85 http://www.hulanicki-bednarek.com.pl</div></div>				<div><div>HULANICKI BEDNAREK</div><div>Spółka z o.o.</div></div>		<div><div>Opracował D.Bas</div><div>Sprawdził G.Aponiuk</div></div>		<div><div>D. Bas</div><div><i>Aponiuk</i></div></div>		<div><div>Data 2011.08.10</div><div>Numer zlec. 0582.13/08/2011</div></div>		<div><div>Zleceńodawca: Security System Integration S.A.</div><div>Temat: Rozdzielnica RG3</div></div>		<div><div>Strona: 1</div></div>																									
01				02				03				04				05				06				07				08				09				10			

RG4

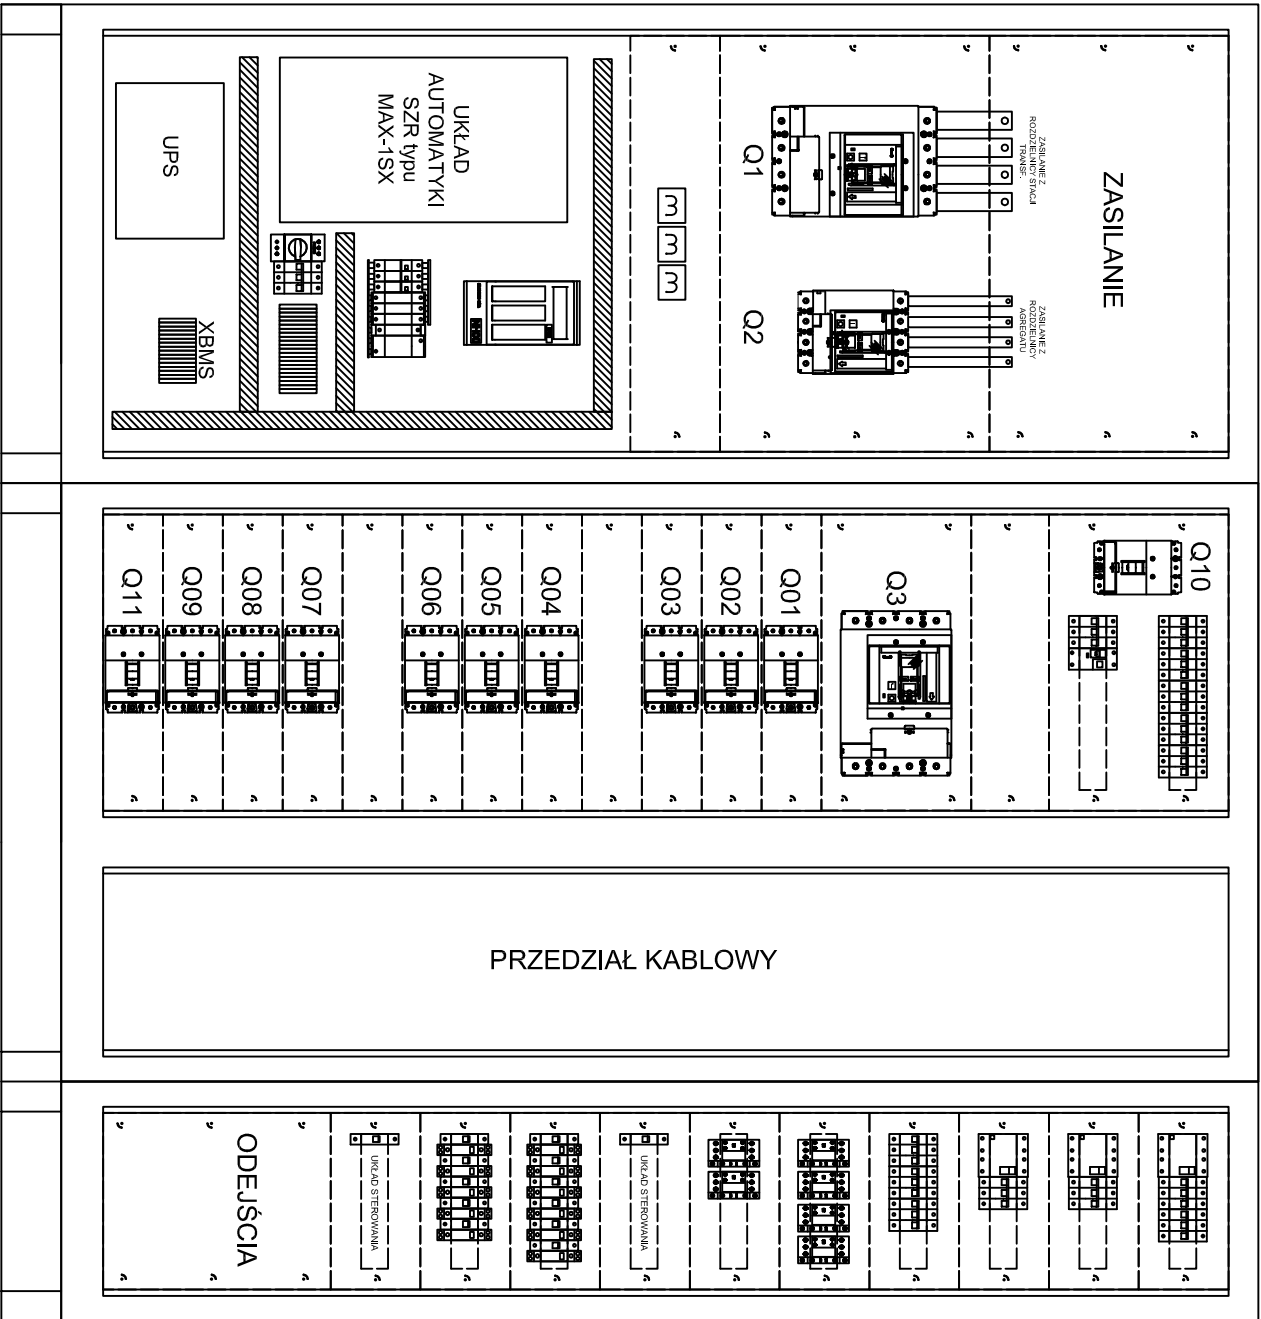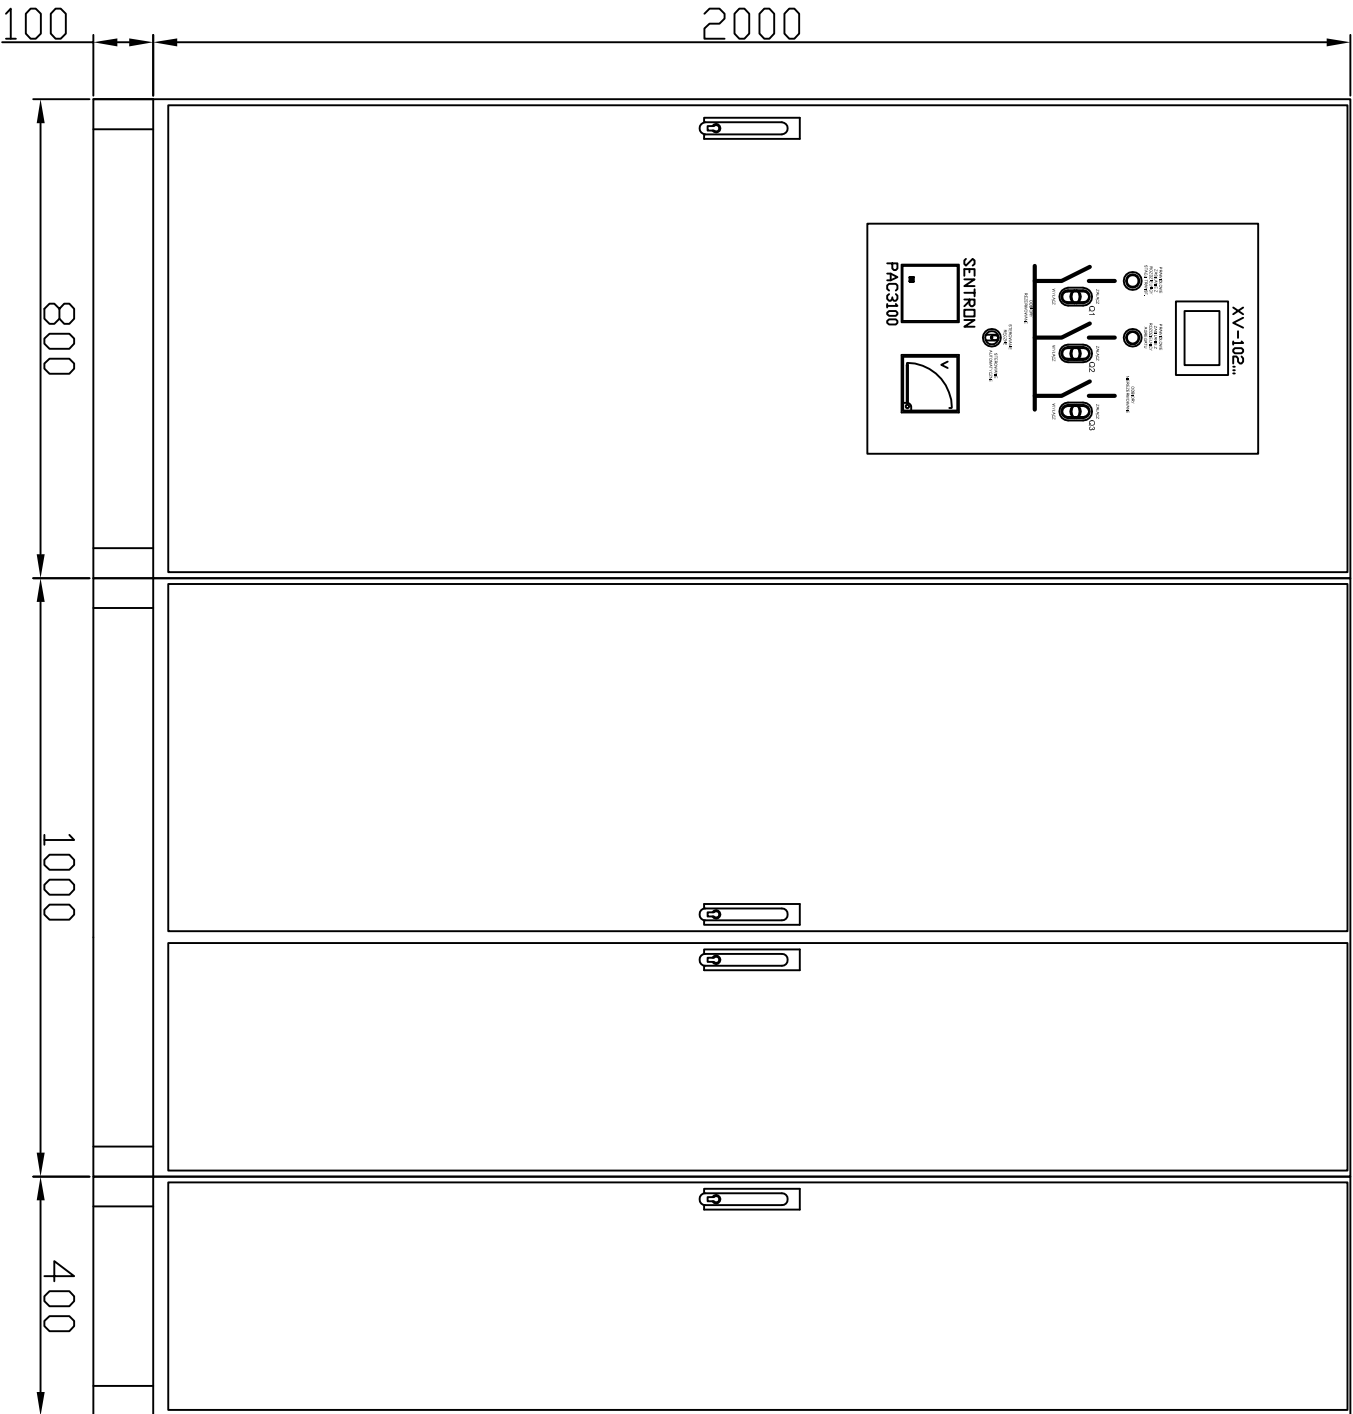

Głębokość 600mm Przepusty dławikowe typu PG

Typ: HABER-ms/1 - I klasa izolacji
Stopień szczelności: IP54
Kolor obudowy: RAL 7032
Zasilanie: góra
Odejścia: dół
Zamek: RS300 z wkładką D5
Głębokość: 600mm

		HULANICKI BEDNAREK Spółka z o.o		22-100 Chełm, ul. Wyszynskiego 2B tel. (0-gprełix-82) 564-07-11 do 13, fax.: 565-39-85 http://www.hulanicki-bednarek.com.pl		D. Bas		Data 2011.08.10		Zieceniodawca: Security System Integration S.A.		Temat: Rozdzielnica RG4		Dłekt: FILHARMONIA KASZUBSKA WEJHEROWO		Strona: 1	
01	02	03	04	05	06	07	08	09	10								