


Załącznik nr 5: RZUT POZIOMY LOKALU - PIWNICA

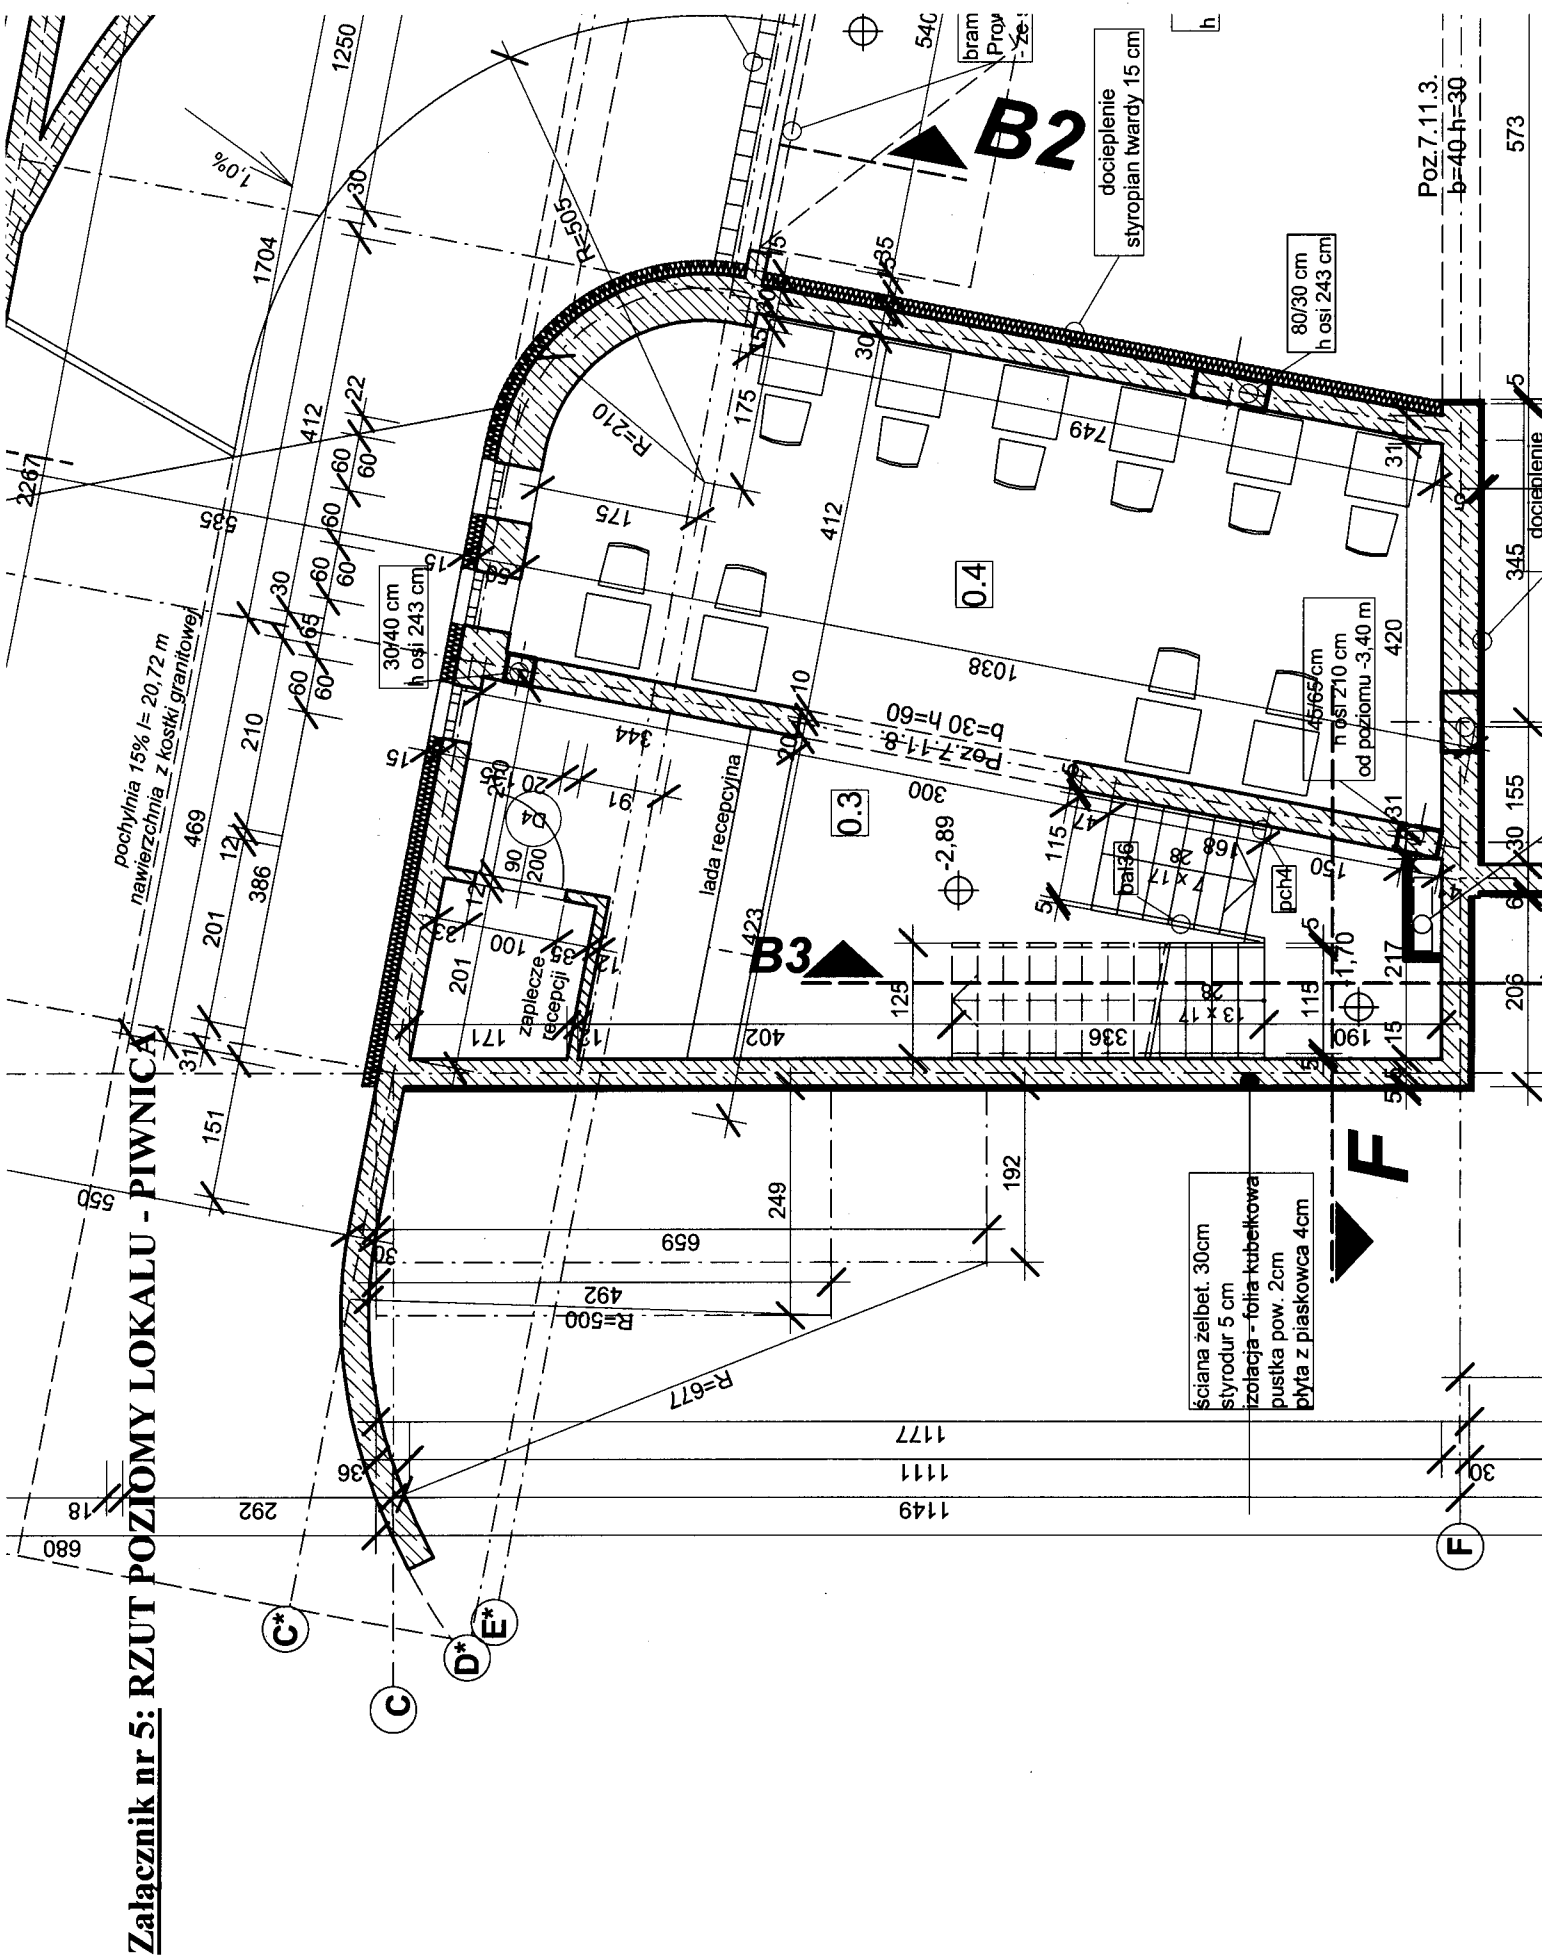

pochylnia 15% l=20,72 m
nawierzchnia z kostki granitowej

ściana żelbet. 30cm
styrodur 5 cm
izolacja - folia kubełkowa
puszka pow. 2cm
płyta z piaskowca 4cm

docieplenie
styropian twardy 15 cm

80/30 cm
h osi 243 cm

h osi 210 cm
od poziomu -3,40 m

1177
1111
1149

Poz.7.11.3.
b=40 h=30

Poz.7-11-8
b=30 h=60

F

B2

B3

F

573

docieplenie

345

155

206

30

5

5

5

1704

1250

412

175

412

1038

300

300

115





































