


# Załącznik nr 5: RZUT POZIOMY LOKALU - PIWNICA

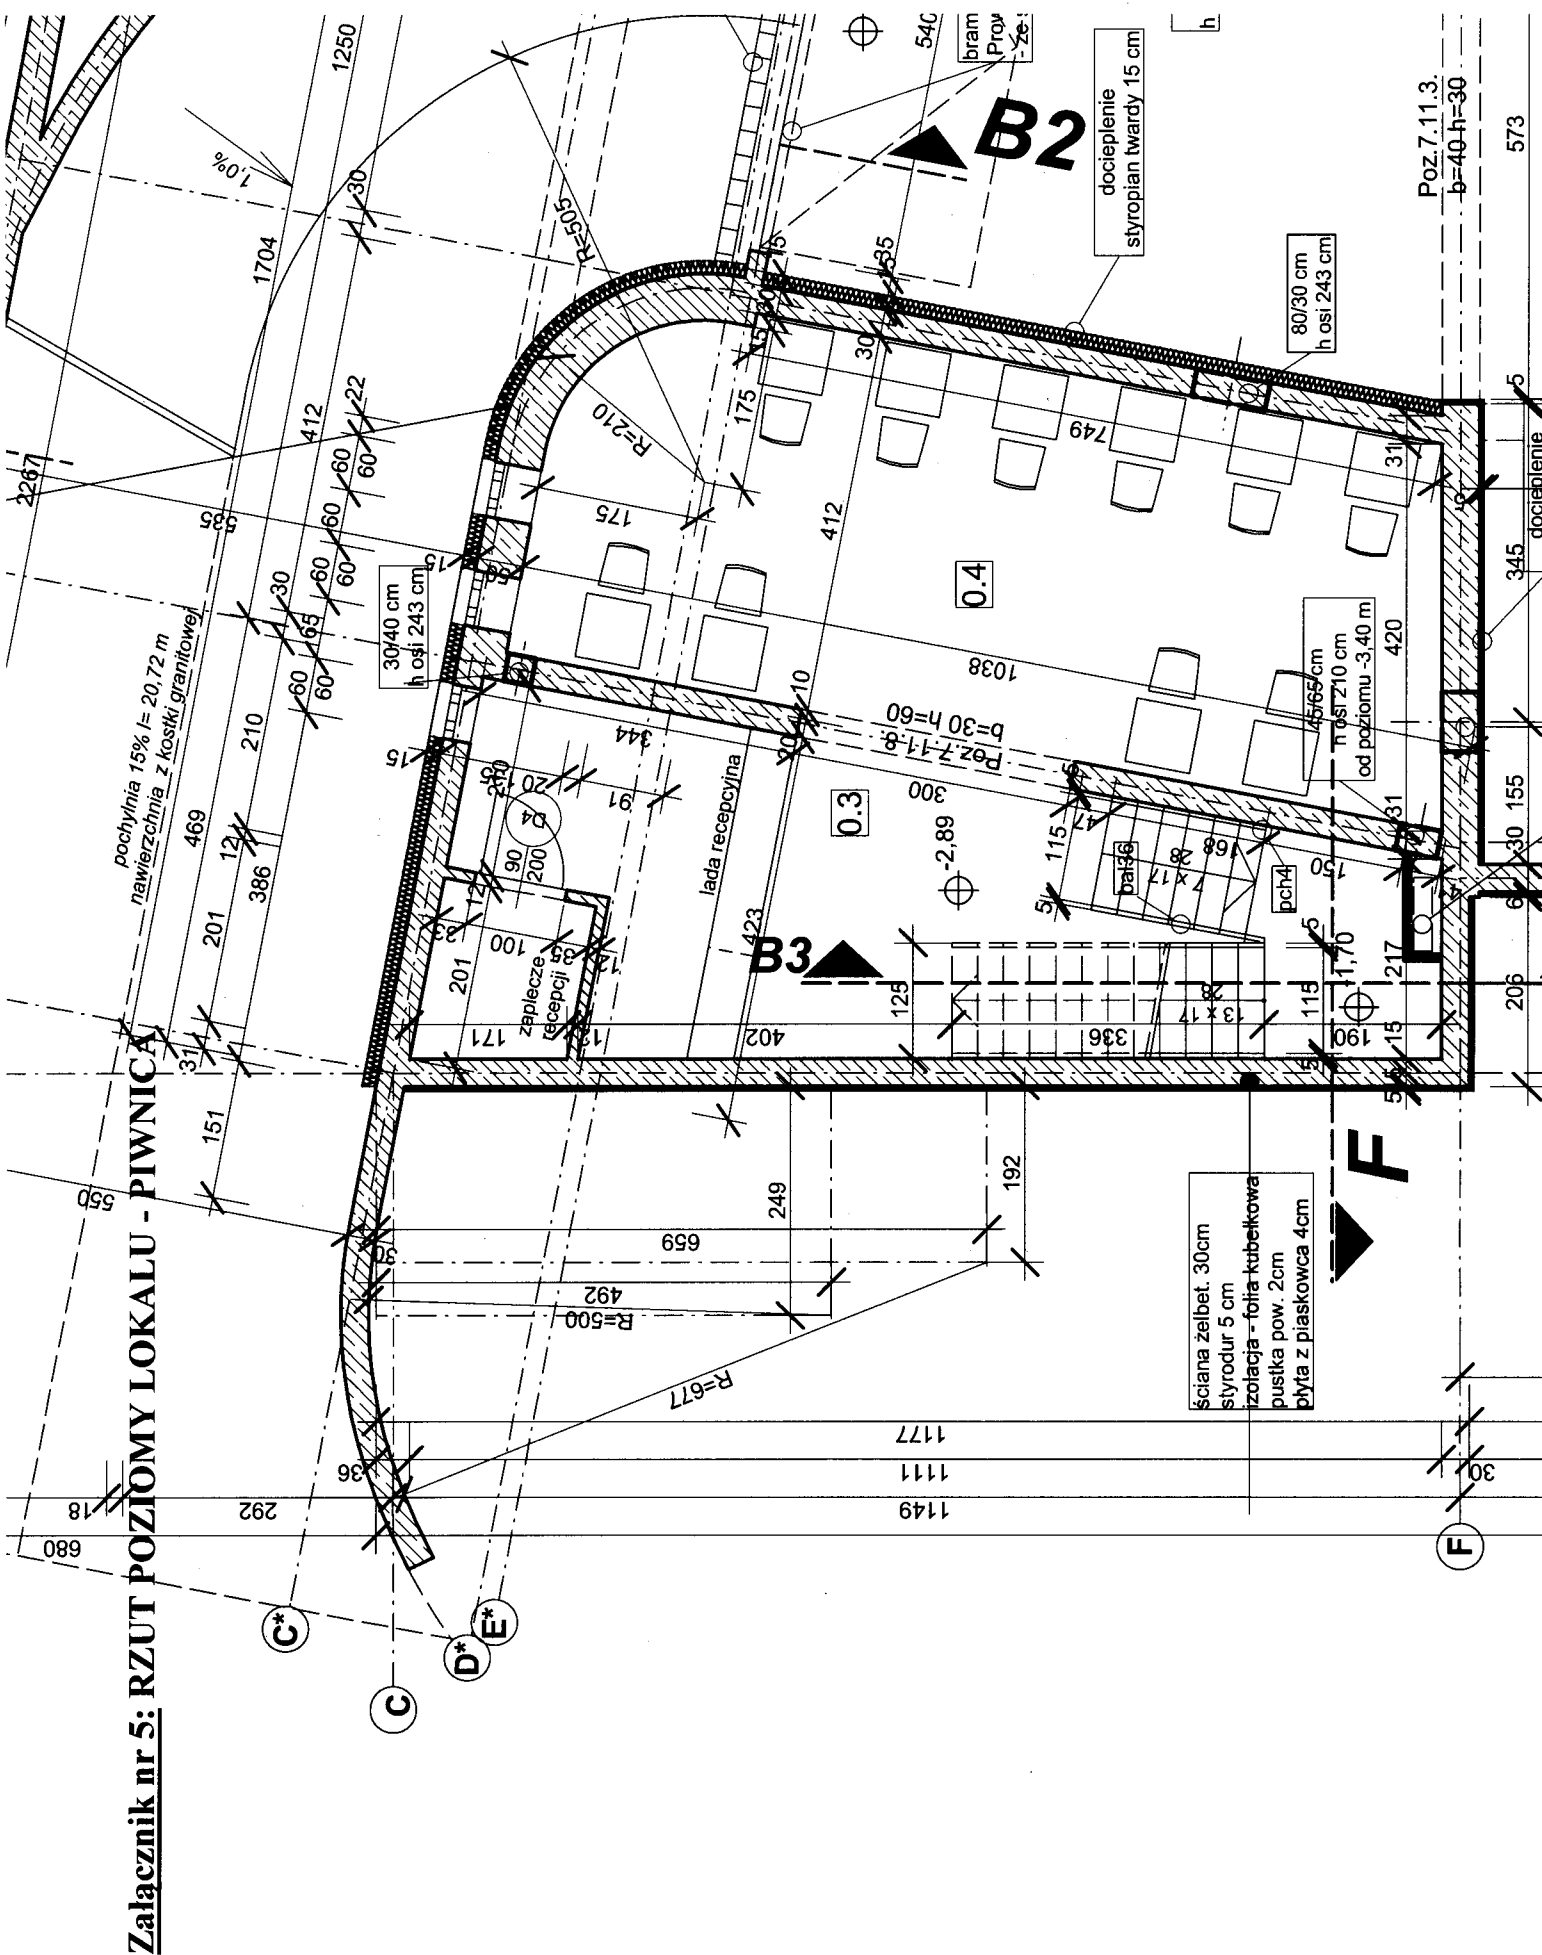

pochylnia 15% l=20,72 m  
nawierzchnia z kostki granitowej

ściana żelbet. 30cm  
styrodur 5 cm  
izolacja - folia kubełkowa  
pustka pow. 2cm  
płyta z piaskowca 4cm

docieplenie  
styropian twardy 15 cm

Poz. 7.11.3.  
b=40 h=30

F

B3

B2

docieplenie

573

345

155

206

6

30

1177

1111

1149




